


COMMUNE DE CHERRUEIX LE BAS CHEMIN - LE CLOS GICQUEL PLAN DE PHASAGE

Le 24 Mai 2010 - Echelle 1 / 2 500^{ème}

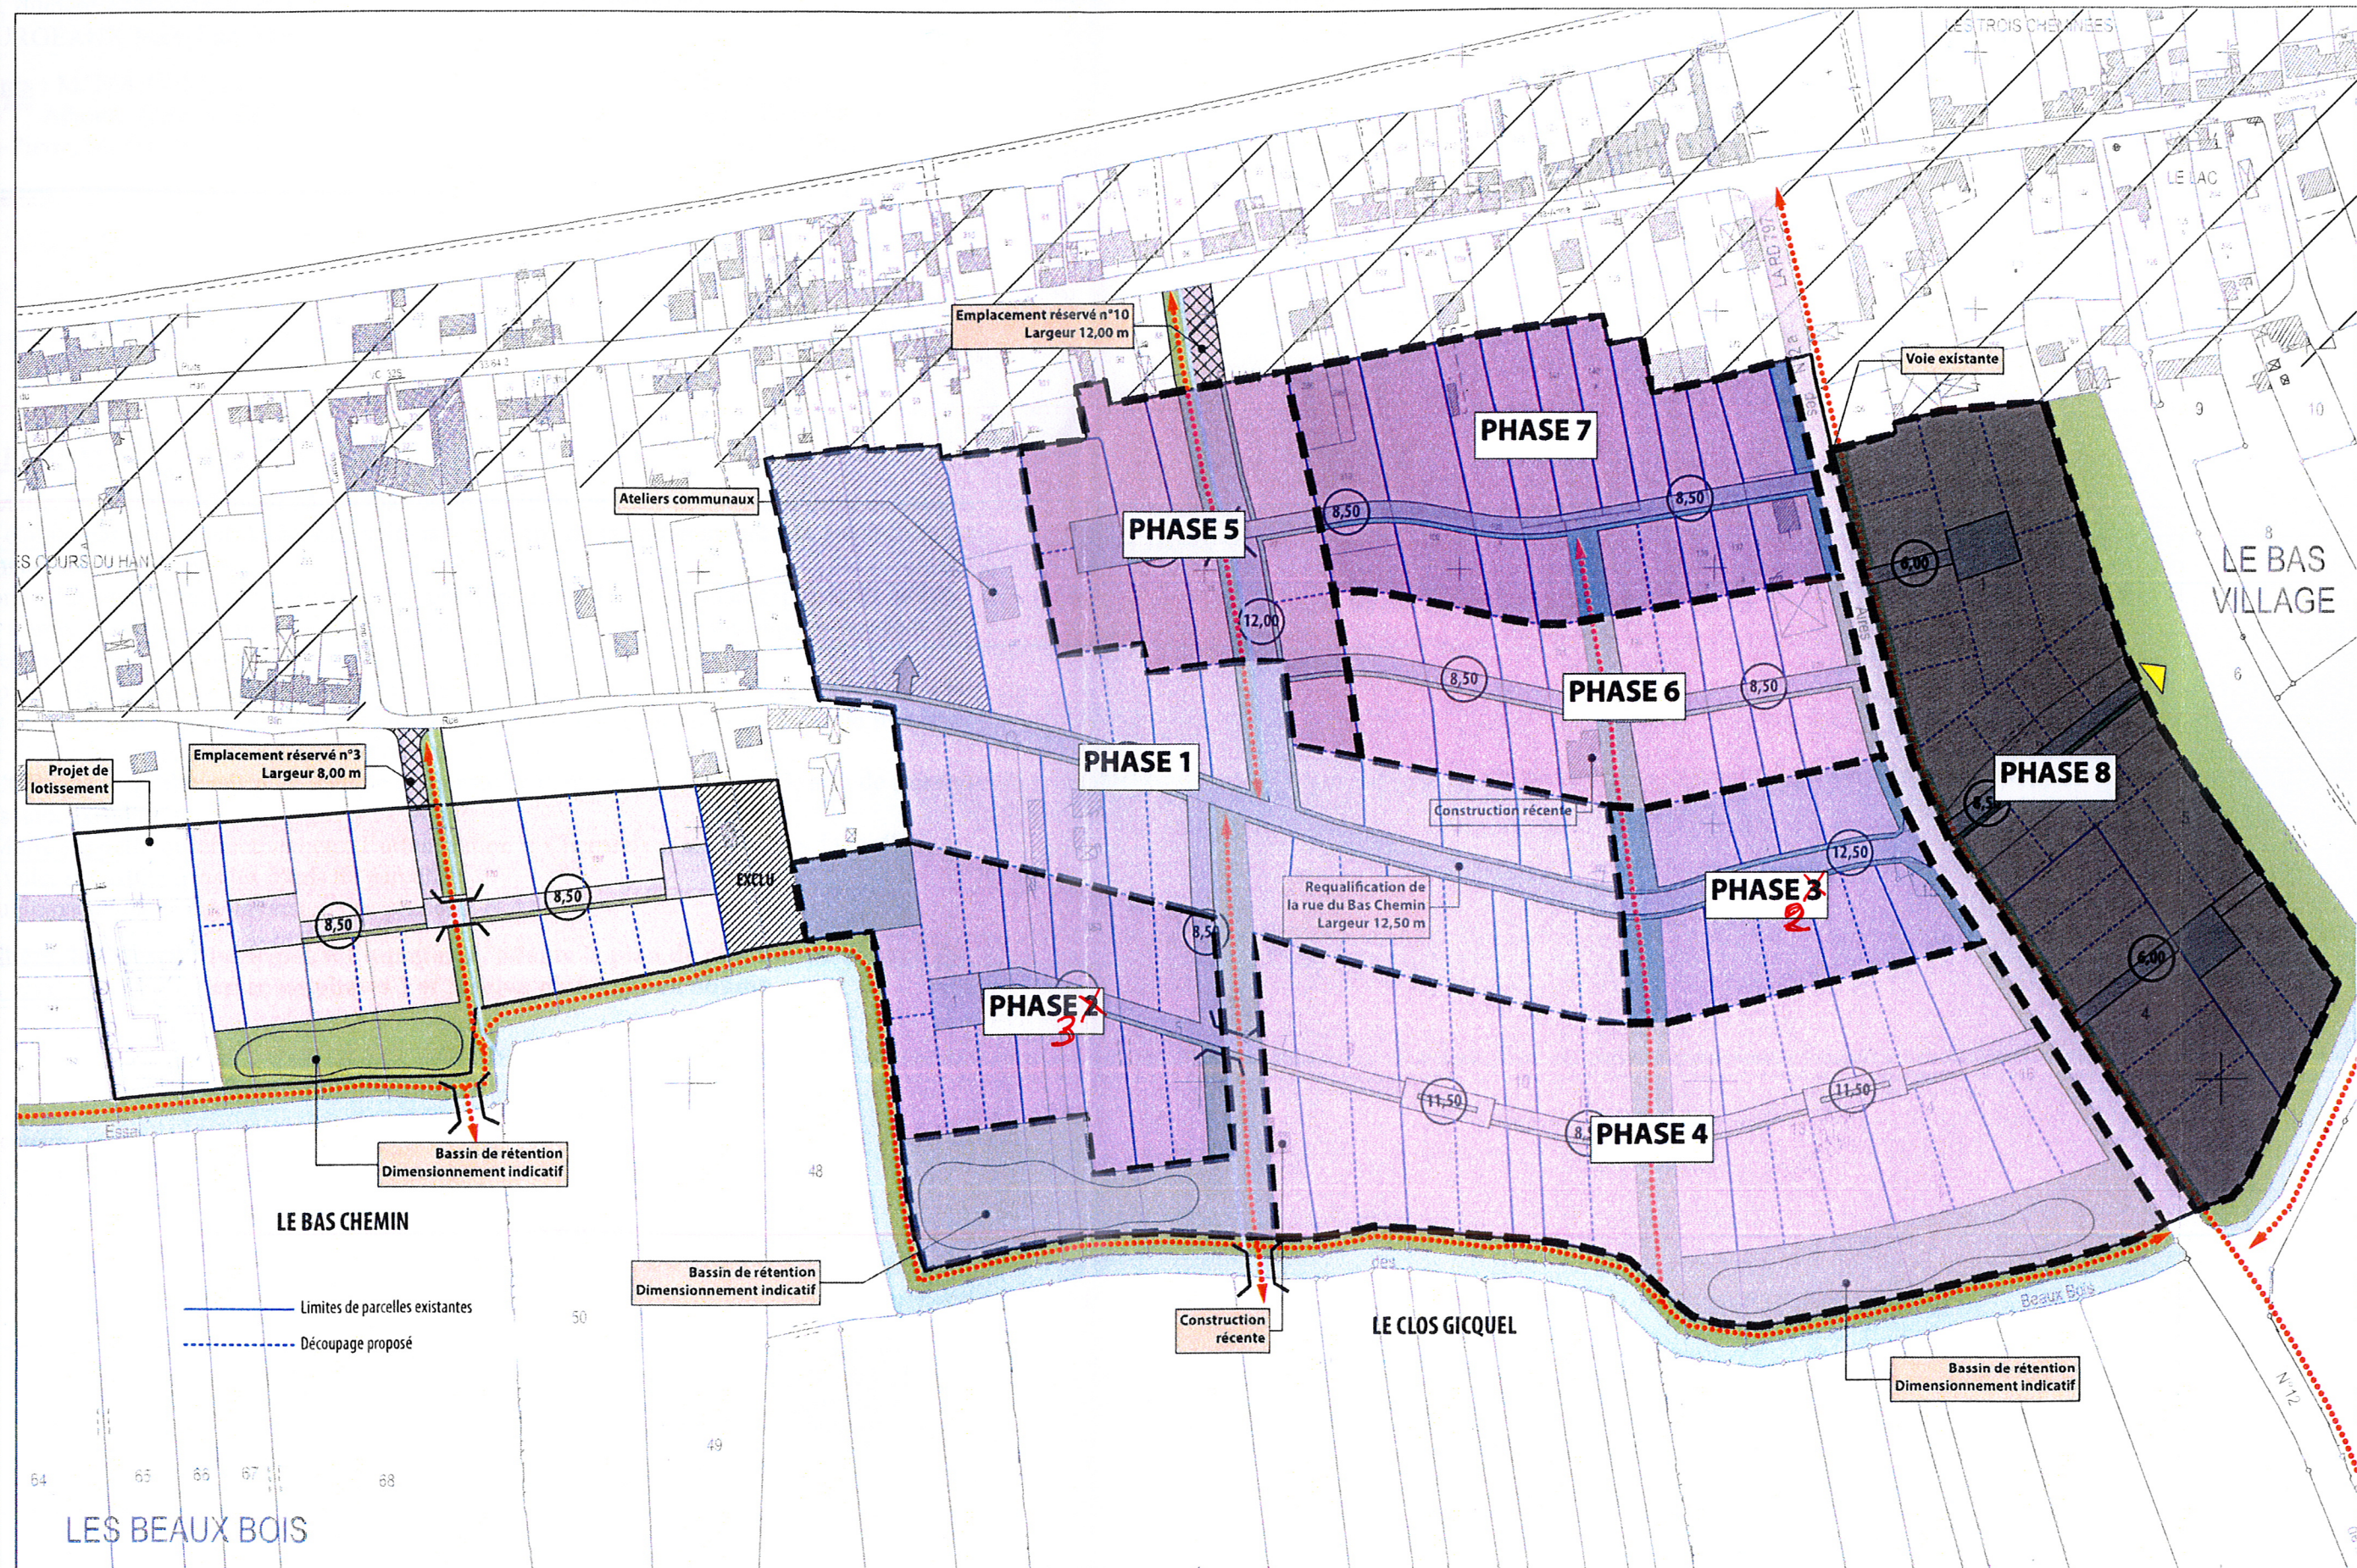

LES BEAUX BOIS

ARCHIPOLE